


RODINNÝ DŮM
TRAIANUS

(RD BEZ PODSKLEPENÍ)


PŮDORYS 1NP
M 1:50

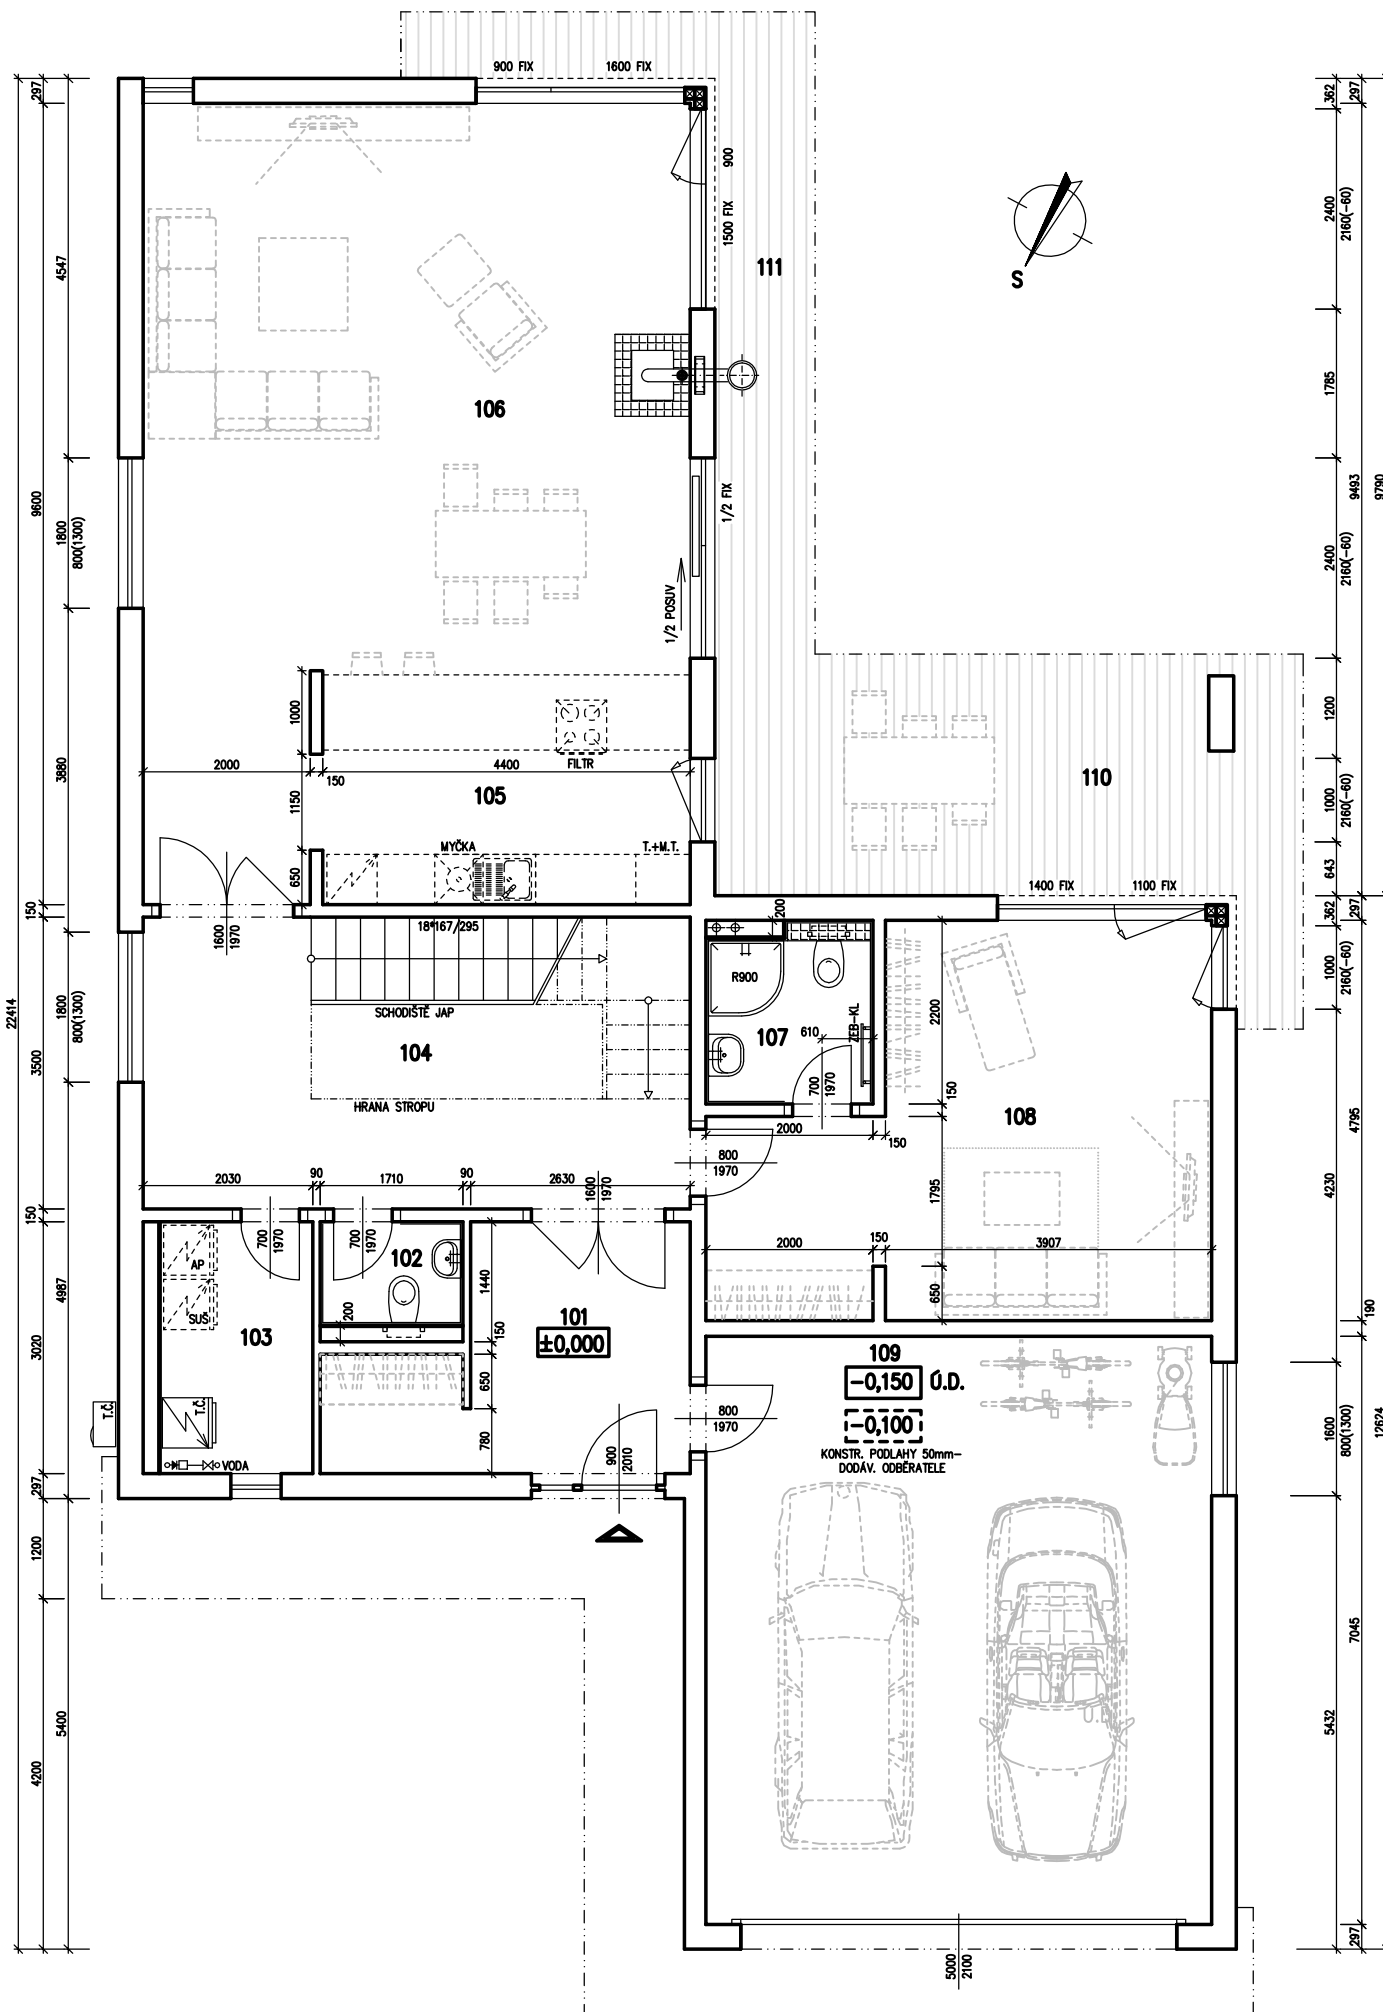


LEGENDA MÍSTNOSTÍ :

ČÍSLO	ÚČEL MÍSTNOSTI	PLOCHA m ²
101	ZÁDVEŘÍ	10,46
102	WC	2,12
103	TECHNICKÁ MÍSTNOST	5,53
104	HALA, SCHODIŠTĚ	22,93
105	KUCHYNĚ	12,32
106	OBÝVACÍ POKOJ, JÍDELNA	50,31
107	KOUPELNA, WC	4,20
108	POKOJ PRO HOSTY	23,89
109	GARÁŽ	(42,67)
110	KRYTÁ TERASA	(33,91)

OBÝTNÁ PLOCHA :	86,52
PŘÍSLUŠENSTVÍ :	45,24
UŽITKOVÁ PLOCHA :	131,76
CELKOVÁ PLOCHA (PODLAHOVÁ) :	131,76 (BEZ TERASY)
CELKOVÁ PLOCHA (PODLAHOVÁ) :	174,43 (VČETNĚ GARÁŽE, BEZ TERASY)
ZASTAVĚNÁ PLOCHA	256,31



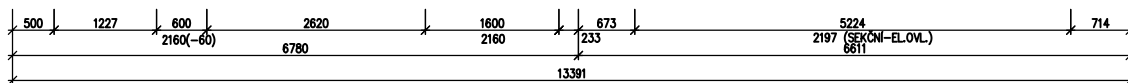


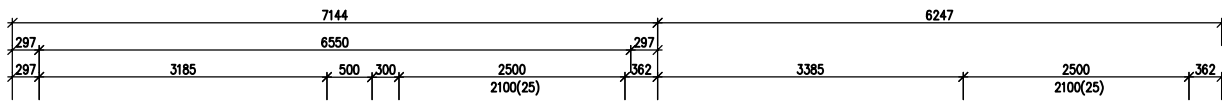

RODINNÝ DŮM
TRAIANUS

(RD BEZ PODSKLEPENÍ)

PŮDORYS 2NP
 M 1:50

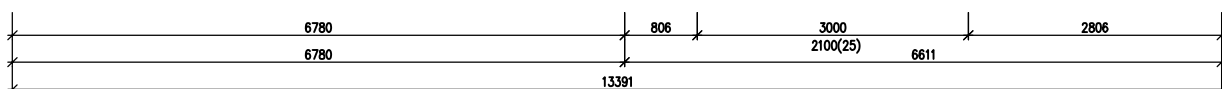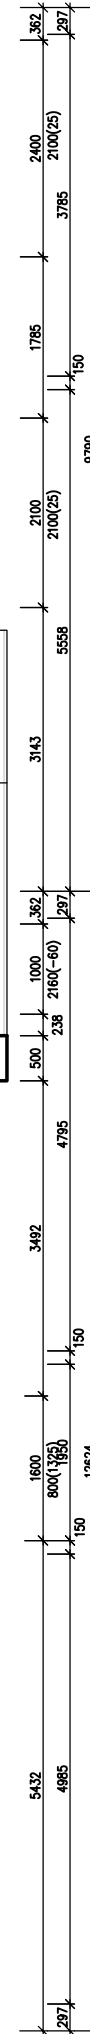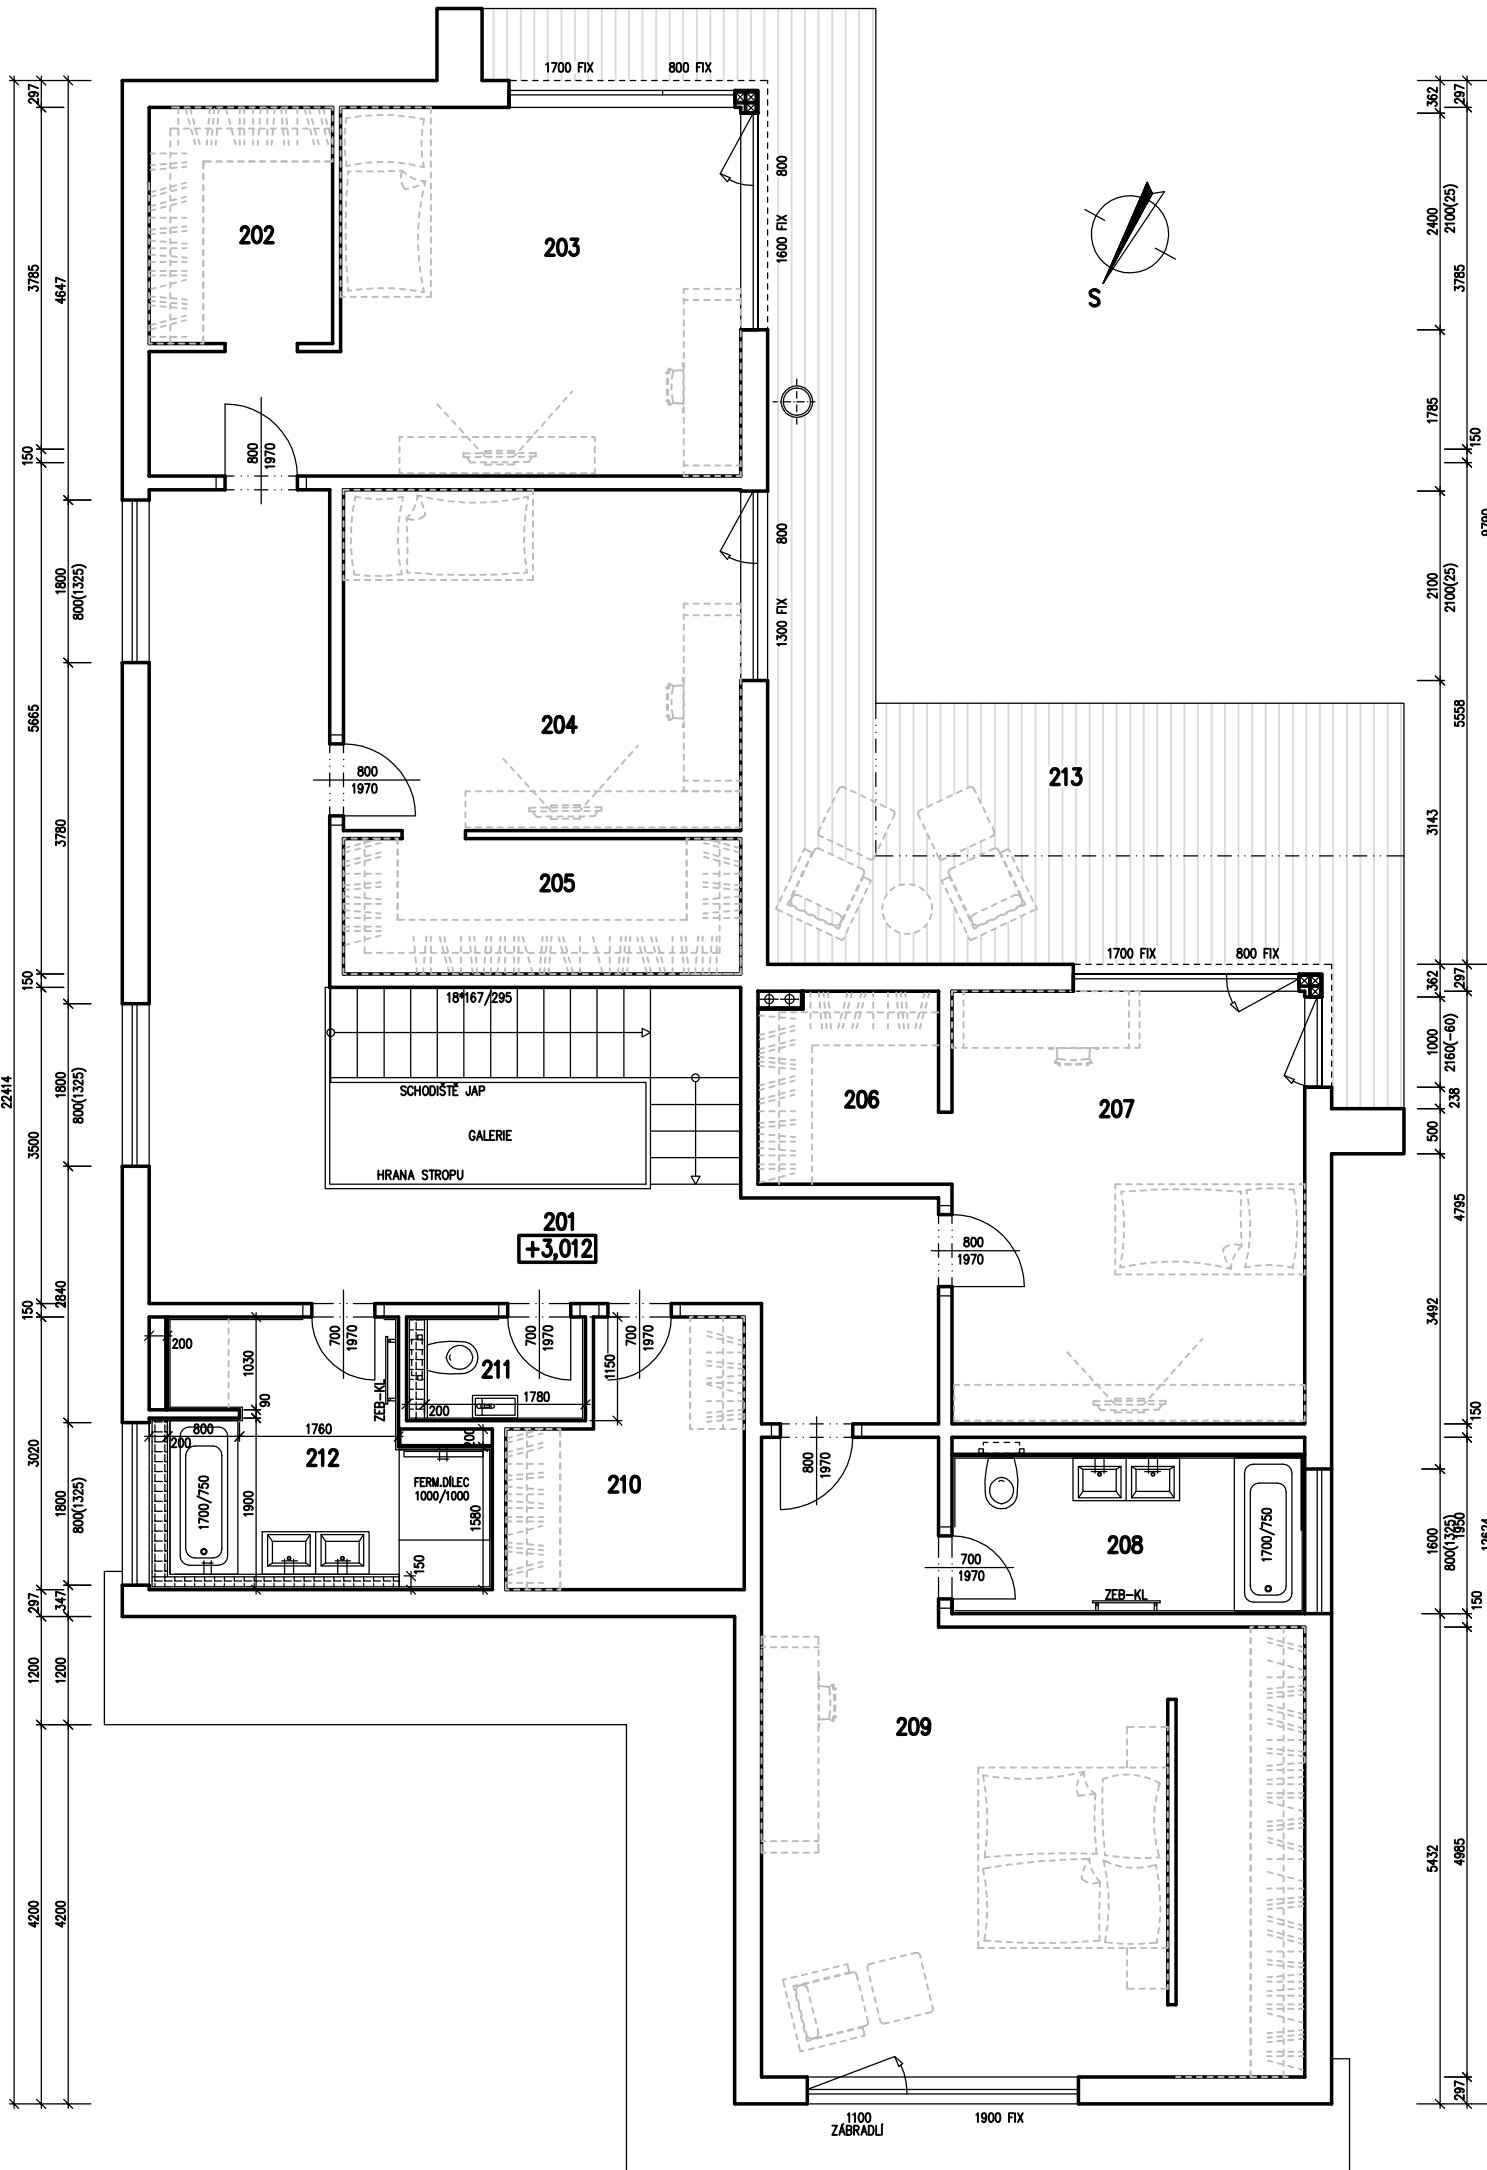


LEGENDA MÍSTNOSTÍ :

ČÍSLO	ÚČEL MÍSTNOSTI	PLOCHA m ²
201	CHODBA, HALA	29,25
202	ŠATNA	5,38
203	DĚTSKÝ POKOJ	21,02
204	DĚTSKÝ POKOJ	16,61
205	ŠATNA	6,66
206	ŠATNA	4,30
207	DĚTSKÝ POKOJ	18,73
208	KOUPELNA	6,84
209	LOŽNICE	34,11
210	ŠATNA	6,77
211	WC	2,28
212	KOUPELNA	9,68
213	ČÁSTEČNĚ KRYTÁ TERASA	(33,43)
OBYTNÁ PLOCHA :		90,47
PŘÍSLUŠENSTVÍ :		71,16
UŽITKOVÁ PLOCHA :		161,63
CELKOVÁ PLOCHA (PODLAHOVÁ) :		161,63 (BEZ TERASY)
CELKOVÁ PLOCHA (PODLAHOVÁ) :		195,06 (VČETNĚ TERASY)




RODINNÝ DŮM
TRAIANUS
(RD BEZ PODSKLEPENÍ)


POHLED SEVEROZÁPADNÍ

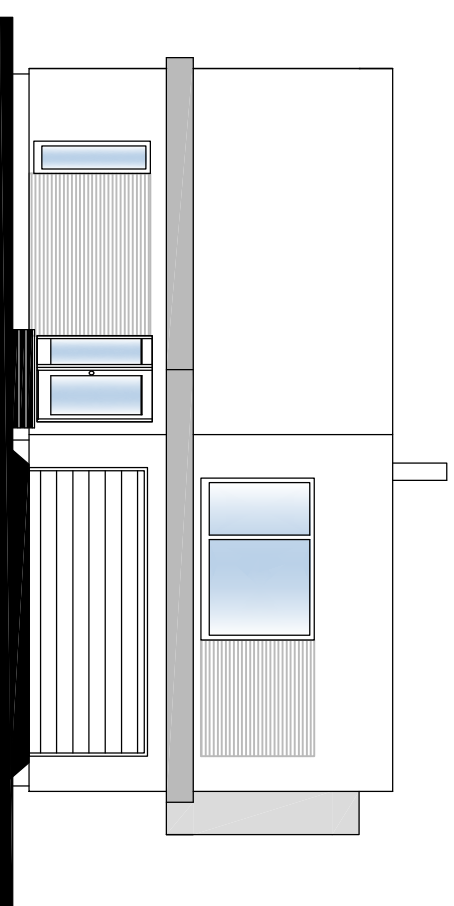


POHLED JIHOVÝCHODNÍ

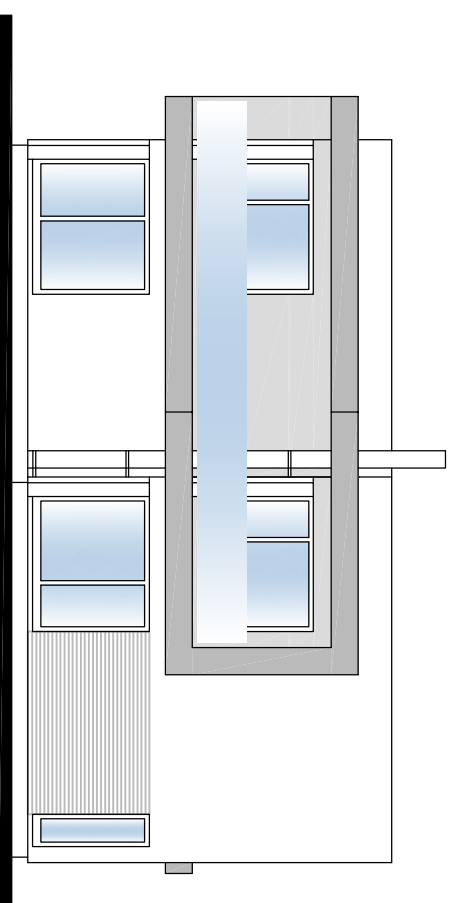

POHLED JIHOZÁPADNÍ

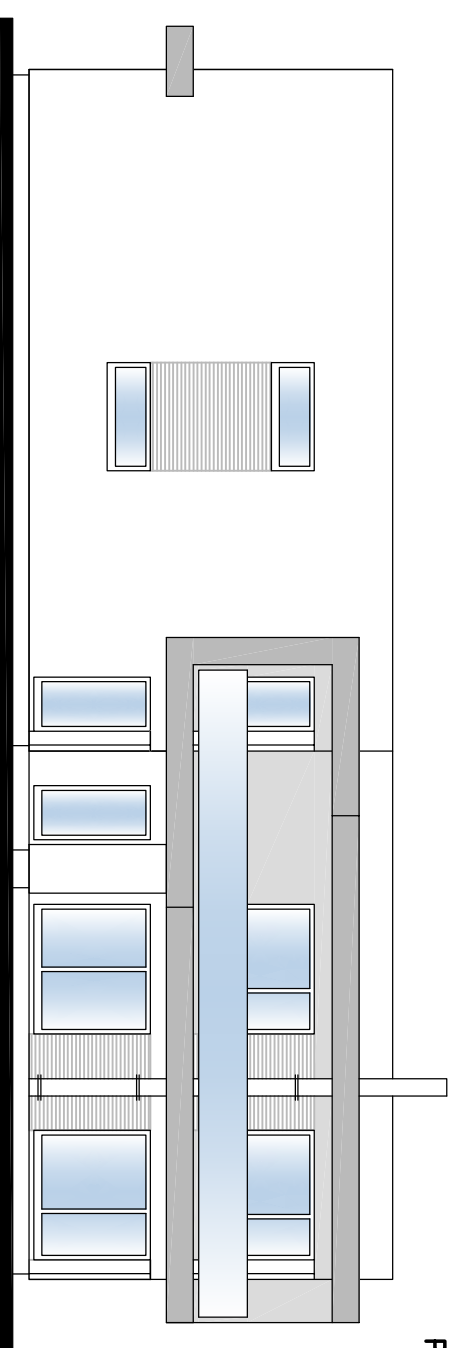

POHLED SEVEROVÝCHODNÍ

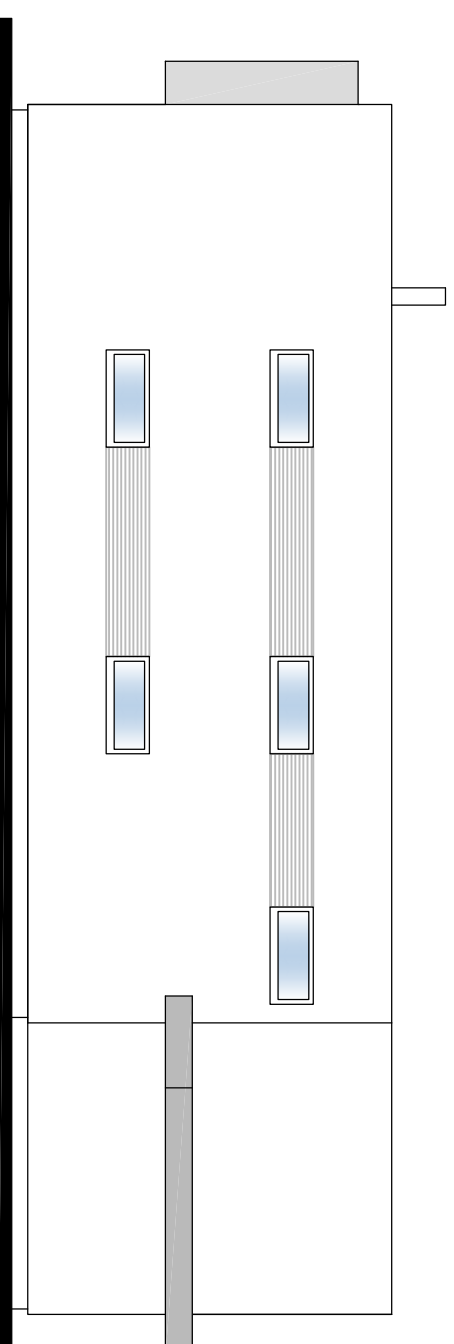

POHLEDY M 1:100