
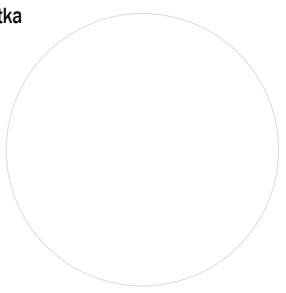


LEGENDA MIESTNOSTÍ :

ČÍSLO	ÚČEL MIESTNOSTI	PLOCHA m
101	Zádverie	4,38
102	Technická miestnosť	3,93
103	Chodba	4,62
104	WC	1,84
105	Izba	12,53
106	Sklad	1,90
107	Obývacia izba	11,07
108	Kuchyňa s jedálňou	19,14

OBYTNÁ PLOCHA :	42,74
PRÍSLUŠENSTVO :	20,86
CELKOVÁ PLOCHA (PODLAHOVÁ) :	63,60
ZASTAVANÁ PLOCHA :	77,22


moderne domy.sk <small>Líščie údolie 52, Karlova Ves 841 04 Bratislava info@moderneedomy.sk</small>		pečiatka 	
autorizovaný architekt: ING. ARCH. ĽUBICA DUBEŇOVÁ			
vypracoval: ING. ARCH. PETER MINÁRIK			
projekt: Family 125		investor: XXX xxx	
umiestnenie stavby: Líščie údolie 52, Karlova Ves, Bratislava		číslo zmluvy: HS XXXXX	
profesia: ARCHITEKTÚRA A KONŠTRUKCIE	stupeň PD: XX	mierka: 1:50	formát: 1xA4
označenie výkresu: PÔDORYS 1. NP		dátum: 06/2022	číslo výkresu: D.01


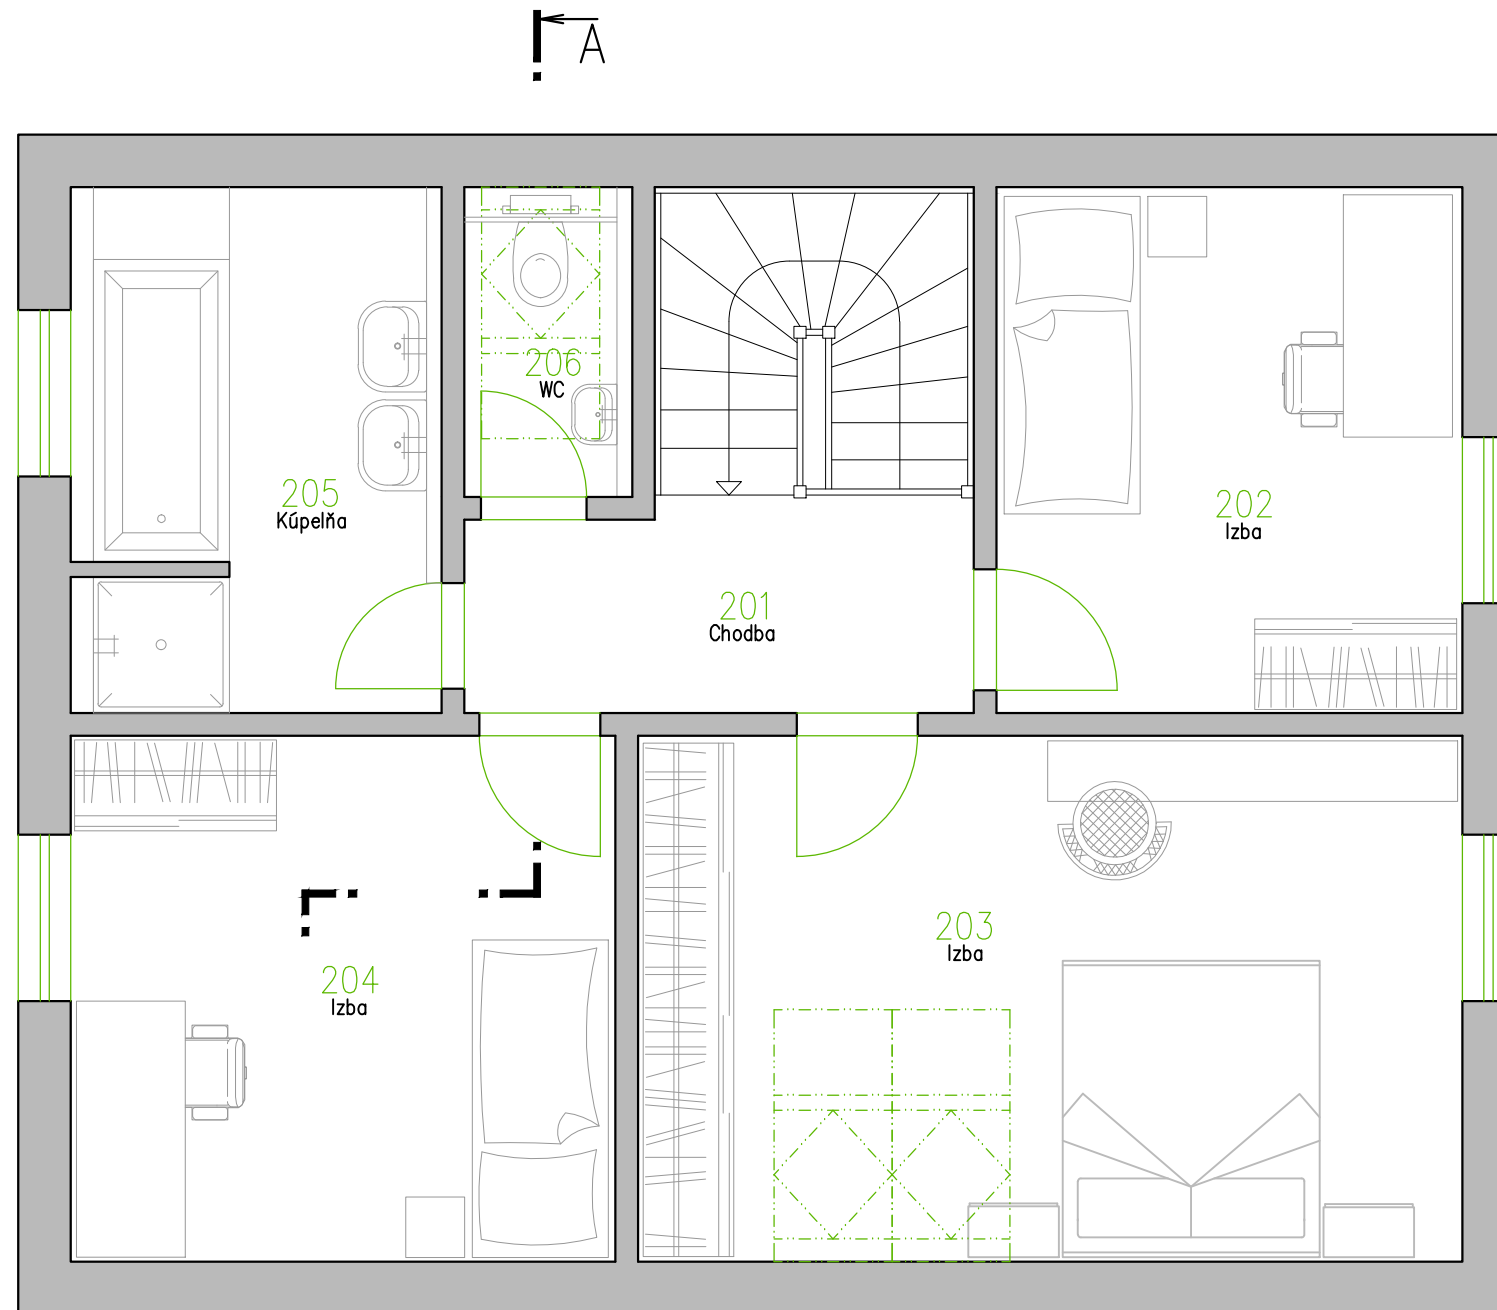



LEGENDA MIESTNOSTÍ :

ČÍSLO	ÚČEL MIESTNOSTI	PLOCHA m
201	Chodba	4,65
202	Izba	10,72
203	Izba	18,97
204	Izba	12,53
205	Kúpeľňa	7,66
206	WC	1,84

OBYTNÁ PLOCHA :	42,22
PRÍSLUŠENSTVO :	14,15
CELKOVÁ PLOCHA (PODLAHOVÁ) :	56,37
ZASTAVANÁ PLOCHA :	77,22
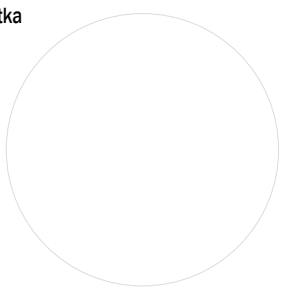
<p>moderne domy.sk <small>Líščie údolie 52, Karlova Ves 841 04 Bratislava info@modernedomy.sk</small></p>		<p>pečiatka</p> 	
<p>autorizovaný architekt: ING. ARCH. ĽUBICA DUBEŇOVÁ</p>			
<p>vypracoval: ING. ARCH. PETER MINÁRIK</p>			
<p>projekt: Family 125</p>		<p>investor: XXX xxx</p>	
<p>umiestnenie stavby: Líščie údolie 52, Karlova Ves, Bratislava</p>		<p>číslo zmluvy: HS XXXXX</p>	
<p>profesía: ARCHITEKTÚRA A KONŠTRUKCIE</p>	<p>stupeň PD: XX</p>	<p>mierka: 1:50</p>	<p>formát: 1xA4</p>
<p>označenie výkresu: PÔDORYS 2. NP</p>		<p>dátum: 06/2022</p>	<p>číslo výkresu: D.02</p>

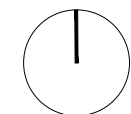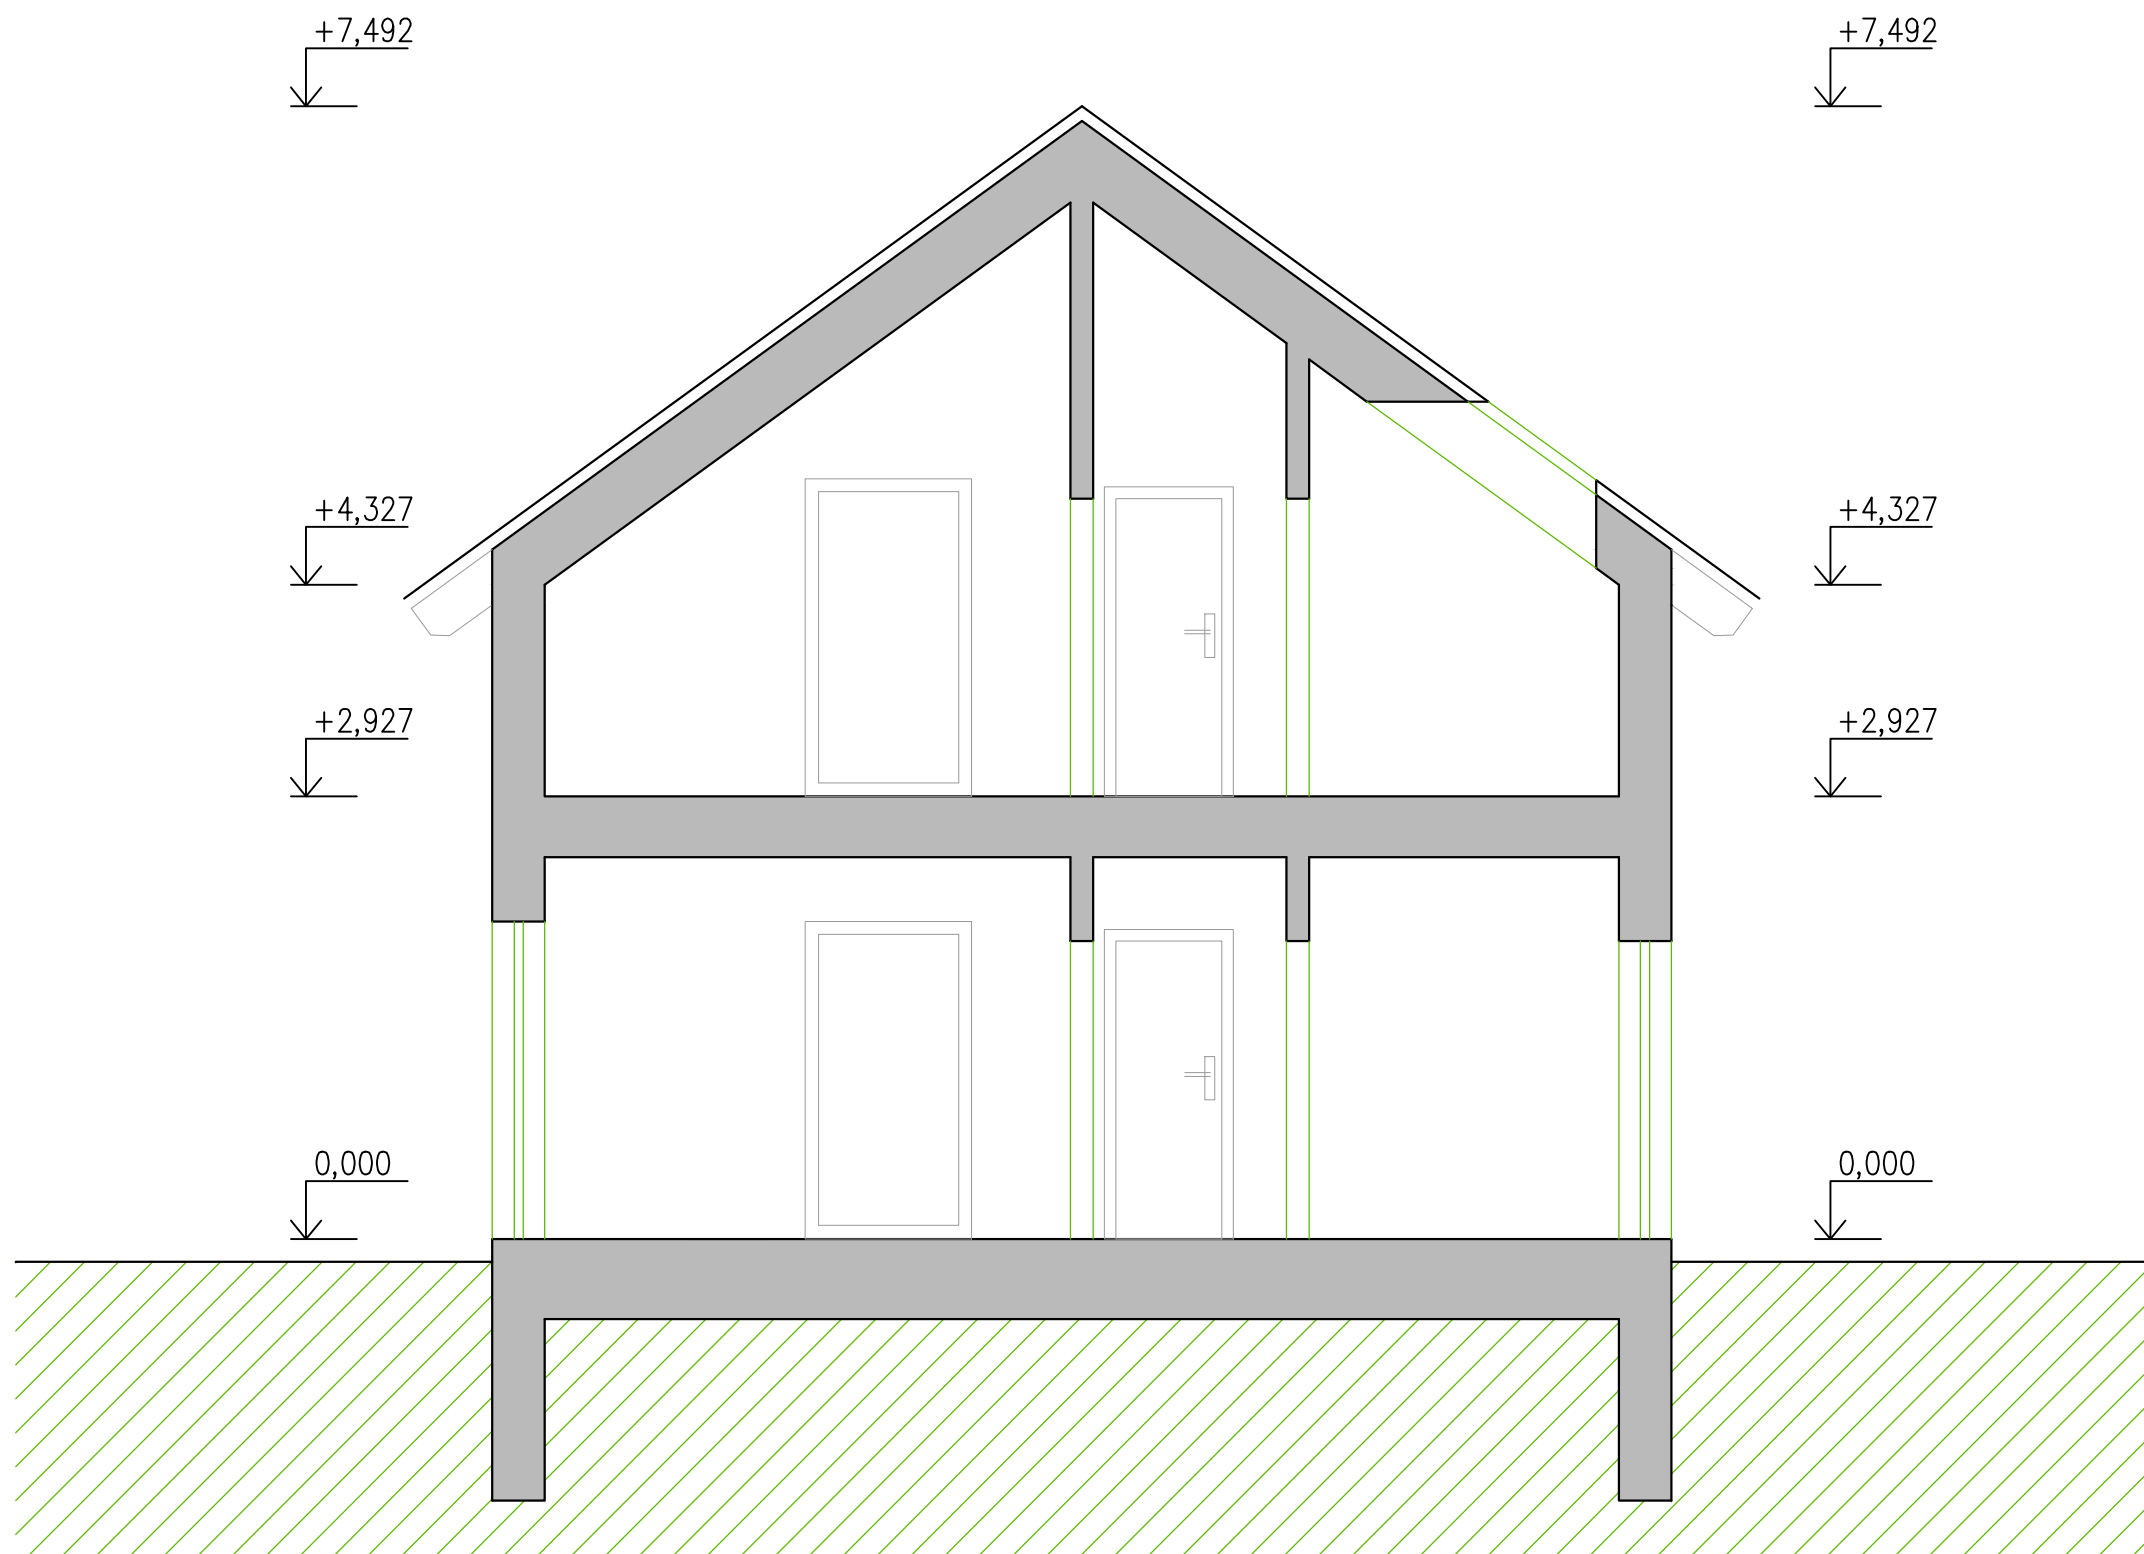

moderne domy.sk <small>Liščie údolie 52, Karlova Ves 841 04 Bratislava info@modernedomy.sk</small>		pečiatka 	
autorizovaný architekt: ING. ARCH. ĽUBICA DUBEŇOVÁ			
vypracoval: ING. ARCH. PETER MINÁRIK			
projekt: Family 125	investor: XXX xxx		
umiestnenie stavby: Liščie údolie 52, Karlova Ves, Bratislava	číslo zmluvy: HS XXXXX		
profesia: ARCHITEKTÚRA A KONŠTRUKCIE	stupeň PD: XX	mierka: 1:50	formát: 1xA4
označenie výkresu: Rez A-A		dátum: 06/2022	číslo výkresu: D.03